C.2 KATASTRÁLNÍ SITUACE 1:2000

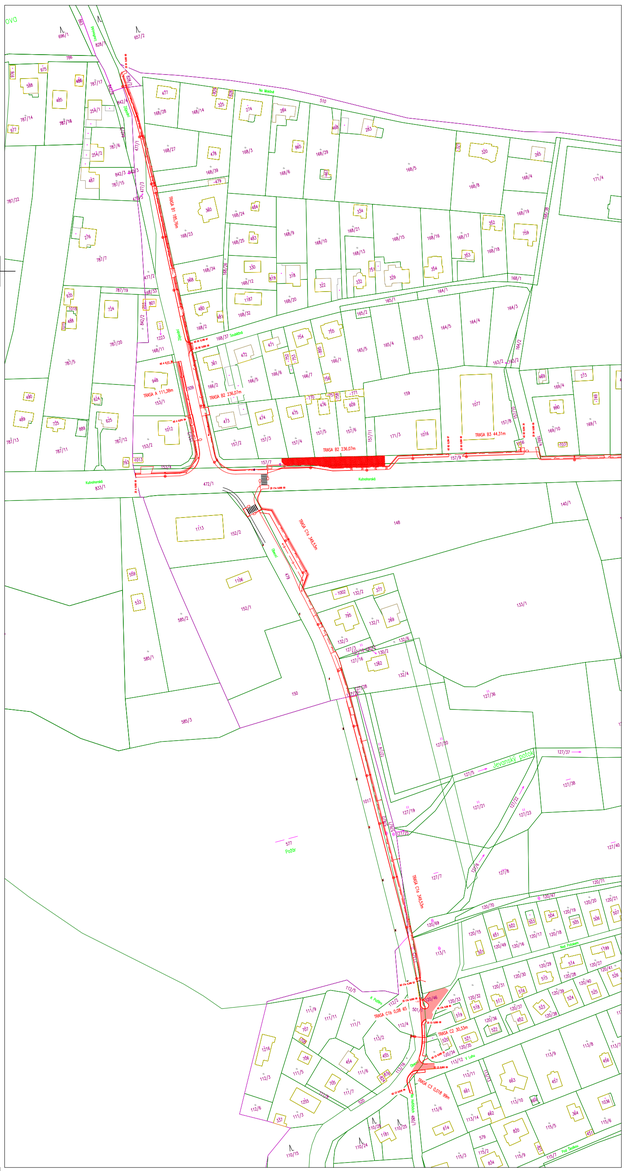

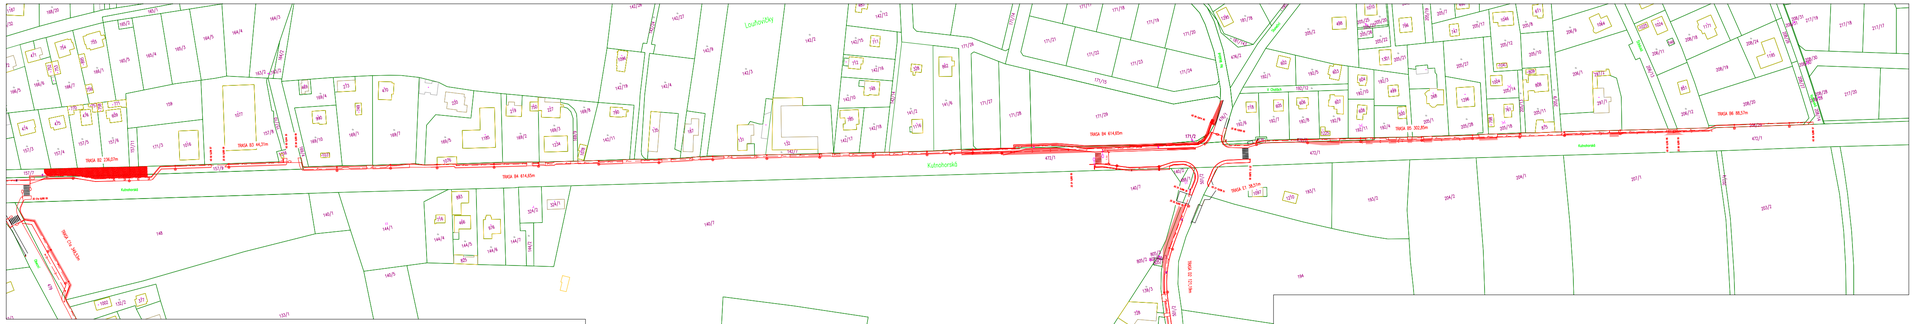

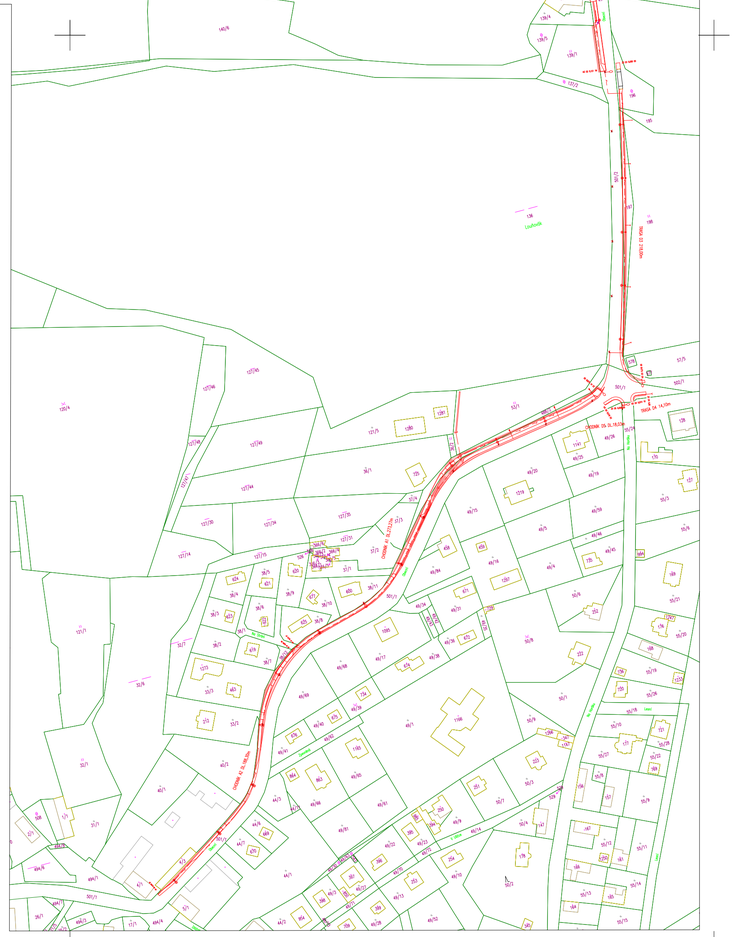

Trvale dotčené pozemky stavbou:

Pozemky katastru nemovitostí - Louňovice - Chodníky DUR+DSP

ZPF	p.č.	Vlastník	K.Ú
	472/1	Česká republika - Ředitelství silnic a dálnic ČR, Na Pankráci 546/56, Nusle, 140 00 Praha 4	Louňovice [687359]
	153/4	Obec Louňovice, Horní náves 6, 25162 Louňovice	Louňovice [687359]
	153/3	Obec Louňovice, Horní náves 6, 25162 Louňovice	Louňovice [687359]
	509	Středočeský kraj, Zborovská 81/11, Smíchov, 150 00 praha 5 - Krajská správa a údržba silnic Středočeského kraje, Zborovská 81/11, Smíchov, 150 00 Praha 5	Louňovice [687359]
lesní pozemek	828/2	ČR - Lesy České republiky, Přemyslova 1106/19, Nový Hradec Králové, 500 08 Hradec Králové	Žernovka [700339]
	477/1	Obec Louňovice, Horní náves 6, 25162 Louňovice	Louňovice [687359]
	168/37	Obec Louňovice, Horní náves 6, 25162 Louňovice	Louňovice [687359]
	157/7	Obec Louňovice, Horní náves 6, 25162 Louňovice	Louňovice [687359]
ZPF(nutné výjmout)	157/9	Obec Louňovice, Horní náves 6, 25162 Louňovice	Louňovice [687359]
ZPF(nutné výjmout)	169/4	[redacted]	Louňovice [687359]
ZPF(nutné výjmout)	171/29	RAUM-GROUP s.r.o., 633/173c, Troja, 170 00 Praha 7	Louňovice [687359]
ZPF(nutné výjmout)	171/28	[redacted]	Louňovice [687359]
ZPF(nutné výjmout)	171/2	Obec Louňovice, Horní náves 6, 25162 Louňovice	Louňovice [687359]
	476/1	Obec Louňovice, Horní náves 6, 25162 Louňovice	Louňovice [687359]
	535	Obec Louňovice, Horní náves 6, 25162 Louňovice	Louňovice [687359]
	472/2	Obec Louňovice, Horní náves 6, 25162 Louňovice	Louňovice [687359]
	208/29	SIMEKOSTAV s.r.o., Na Kopci 164, 25162 Svojetice; VJL Invest s.r.o., Nad Prahou 1195, 25262 Horoměřice	Louňovice [687359]
	208/27	SIMEKOSTAV s.r.o., Na Kopci 164, 25162 Svojetice; VJL Invest s.r.o., Nad Prahou 1195, 25262 Horoměřice	Louňovice [687359]
	208/14	SIMEKOSTAV s.r.o., Na Kopci 164, 25162 Svojetice; VJL Invest s.r.o., Nad Prahou 1195, 25262 Horoměřice	Louňovice [687359]
ZPF(nutné výjmout)	148	Obec Louňovice, Horní náves 6, 25162 Louňovice	Louňovice [687359]
	479	Středočeský kraj, Zborovská 81/11, Smíchov, 150 00 praha 5 - Krajská správa a údržba silnic Středočeského kraje, Zborovská 81/11, Smíchov, 150 00 Praha 5	Louňovice [687359]
	1017	KSUS SK, Zborovská 81/11, Smíchov, 150 00 Praha 5	Srbín [752967]
	576/2	Česká zemědělská univerzita v Praze, kamýcká 129, Suchdol, 165 00 Praha 6	Srbín [752967]
	576/1	Česká zemědělská univerzita v Praze, kamýcká 129, Suchdol, 165 00 Praha 6	Srbín [752967]
ZPF(nutné výjmout)	113/5	Obec Louňovice, Horní náves 6, 25162 Louňovice	Louňovice [687359]
	113/1	Obec Louňovice, Horní náves 6, 25162 Louňovice	Louňovice [687359]
	501/1	Středočeský kraj, Zborovská 81/11, Smíchov, 150 00 praha 5 - Krajská správa a údržba silnic Středočeského kraje, Zborovská 81/11, Smíchov, 150 00 Praha 5	Louňovice [687359]
	120/46	Obec Louňovice, Horní náves 6, 25162 Louňovice	Louňovice [687359]
	113/12	Obec Louňovice, Horní náves 6, 25162 Louňovice	Louňovice [687359]
ZPF(bez odnětí)	113/16	Obec Louňovice, Horní náves 6, 25162 Louňovice	Louňovice [687359]
	480/1	Obec Louňovice, Horní náves 6, 25162 Louňovice	Louňovice [687359]
ZPF(bez odnětí)	140/2	Obec Louňovice, Horní náves 6, 25162 Louňovice	Louňovice [687359]
ZPF(bez odnětí)	488/1	Obec Louňovice, Horní náves 6, 25162 Louňovice	Louňovice [687359]
	501/2	Středočeský kraj, Zborovská 81/11, Smíchov, 150 00 praha 5 - Krajská správa a údržba silnic Středočeského kraje, Zborovská 81/11, Smíchov, 150 00 Praha 5	Louňovice [687359]
ZPF(bez odnětí)	139/1	Obec Louňovice, Horní náves 6, 25162 Louňovice	Louňovice [687359]
ZPF(bez odnětí)	140/7	[redacted]	Louňovice [687359]
	196	[redacted]	
ZPF(bez odnětí)	195		
ZPF(bez odnětí)	198	Obec Louňovice, Horní náves 6, 25162 Louňovice	Louňovice [687359]
	197	Česká zemědělská univerzita v Praze, kamýcká 129, Suchdol, 165 00 Praha 6	Louňovice [687359]
	502/1	Obec Louňovice, Horní náves 6, 25162 Louňovice	Louňovice [687359]
	55/24	Obec Louňovice, Horní náves 6, 25162 Louňovice	Louňovice [687359]
	488/2	Obec Louňovice, Horní náves 6, 25162 Louňovice	Louňovice [687359]
ZPF(bez odnětí)	53/1	Obec Louňovice, Horní náves 6, 25162 Louňovice	Louňovice [687359]

Trvale dotčené pozemky stavbou na pozemcích LPF a ZPF:

LPF:

lesní pozemek	828/2	ČR - Lesy České republiky, Přemyslova 1106/19, Nový Hradec Králové, 500 08 Hradec Králové	Žernovka [700339]

ZPF:

ZPF(nutné výjmout)	157/9	Obec Louňovice, Horní náves 6, 25162 Louňovice	Louňovice [687359]
ZPF(nutné výjmout)	169/4	[redacted]	Louňovice [687359]
ZPF(nutné výjmout)	171/29	RAUM-GROUP s.r.o., 633/173c, Troja, 170 00 Praha 7	Louňovice [687359]
ZPF(nutné výjmout)	171/28	[redacted]	Louňovice [687359]
ZPF(nutné výjmout)	171/2	Obec Louňovice, Horní náves 6, 25162 Louňovice	Louňovice [687359]
ZPF(nutné výjmout)	148	Obec Louňovice, Horní náves 6, 25162 Louňovice	Louňovice [687359]
ZPF(nutné výjmout)	113/5	Obec Louňovice, Horní náves 6, 25162 Louňovice	Louňovice [687359]
* 5m2	113/16	Obec Louňovice, Horní náves 6, 25162 Louňovice	Louňovice [687359]
* 2m2	140/2	Obec Louňovice, Horní náves 6, 25162 Louňovice	Louňovice [687359]
ZPF(nutné výjmout)	488/1	Obec Louňovice, Horní náves 6, 25162 Louňovice	Louňovice [687359]
* zatravnění	139/1	Obec Louňovice, Horní náves 6, 25162 Louňovice	Louňovice [687359]
*zatravnění	140/7	[redacted]	Louňovice [687359]
* 6m2	195		Louňovice [687359]
* 5+2+2+5=14m2	198	Obec Louňovice, Horní náves 6, 25162 Louňovice	Louňovice [687359]
* 16m2 (částečné zatravnění)	53/1	Obec Louňovice, Horní náves 6, 25162 Louňovice	Louňovice [687359]

LEGENDA:

STÁVAJÍCÍ:

- 325 KATASTRÁLNÍ ÚZEMÍ
- HRANICE KATASTRÁLNÍHO ÚZEMÍ
- HRANICE BUDOV

NAVRŽENÉ:

- OBRYS NAVRŽENÝCH OBJEKTŮ
- KANALIAZCE
- VEŘEJNÉ OSVĚTLENÍ
- STÁVAJÍCÍ STAV
- TERÉNÍ ÚPRAVY – ZATRAVNĚNÍ

S V Z J

AKTUALIZACE 10/2025 (úprava pře p.č. 169/3)

VÝŠKOVÝ SYSTÉM: Bpv

SOUŘADNICOVÝ SYSTÉM: S-JTSK

Kreslil:	ING.MUSILEK		SELLA & AGRETA s.r.o. inženýring & projekce T.G.Masaryka 620 Choceň
Zpracoval:	ING.MUSILEK		
Technická kontrola:	ING. MILAN PETR		
Zodp. projektant:	MIROSLAV VURBAL		
Hlavní projektant:	ING. MILAN PETR		
KRAJ: STŘEDOČESKÝ	Okres: PRAHA – VÝCHOD	Obec: LOUŇOVICE	
Investor: Obec Louňovice			Stupeň: DUR+DSP
Akce: ZVÝŠENÍ BEZPEČNOSTI CHODCŮ PODÉL SILNICE I/2 A SILNICE III/10172 V OBCI LOUŇOVICE			Zak. č.: 01_2021
			Arch. č.:
			Datum: 04/2025
			Formát: 8xA4
Obsah: KATASTRÁLNÍ SITUACE			Měřítko: 1:2000
			Číslo příl. výkresu: C.2
			Kóty: