


# N.5 VEŘEJNÁ TECHNICKÁ INFRASTRUKTURA - ENERGETIKA A SPOJE


ÚPLNÉ ZNĚNÍ PO ZMĚNĚ Č.1, Č.2

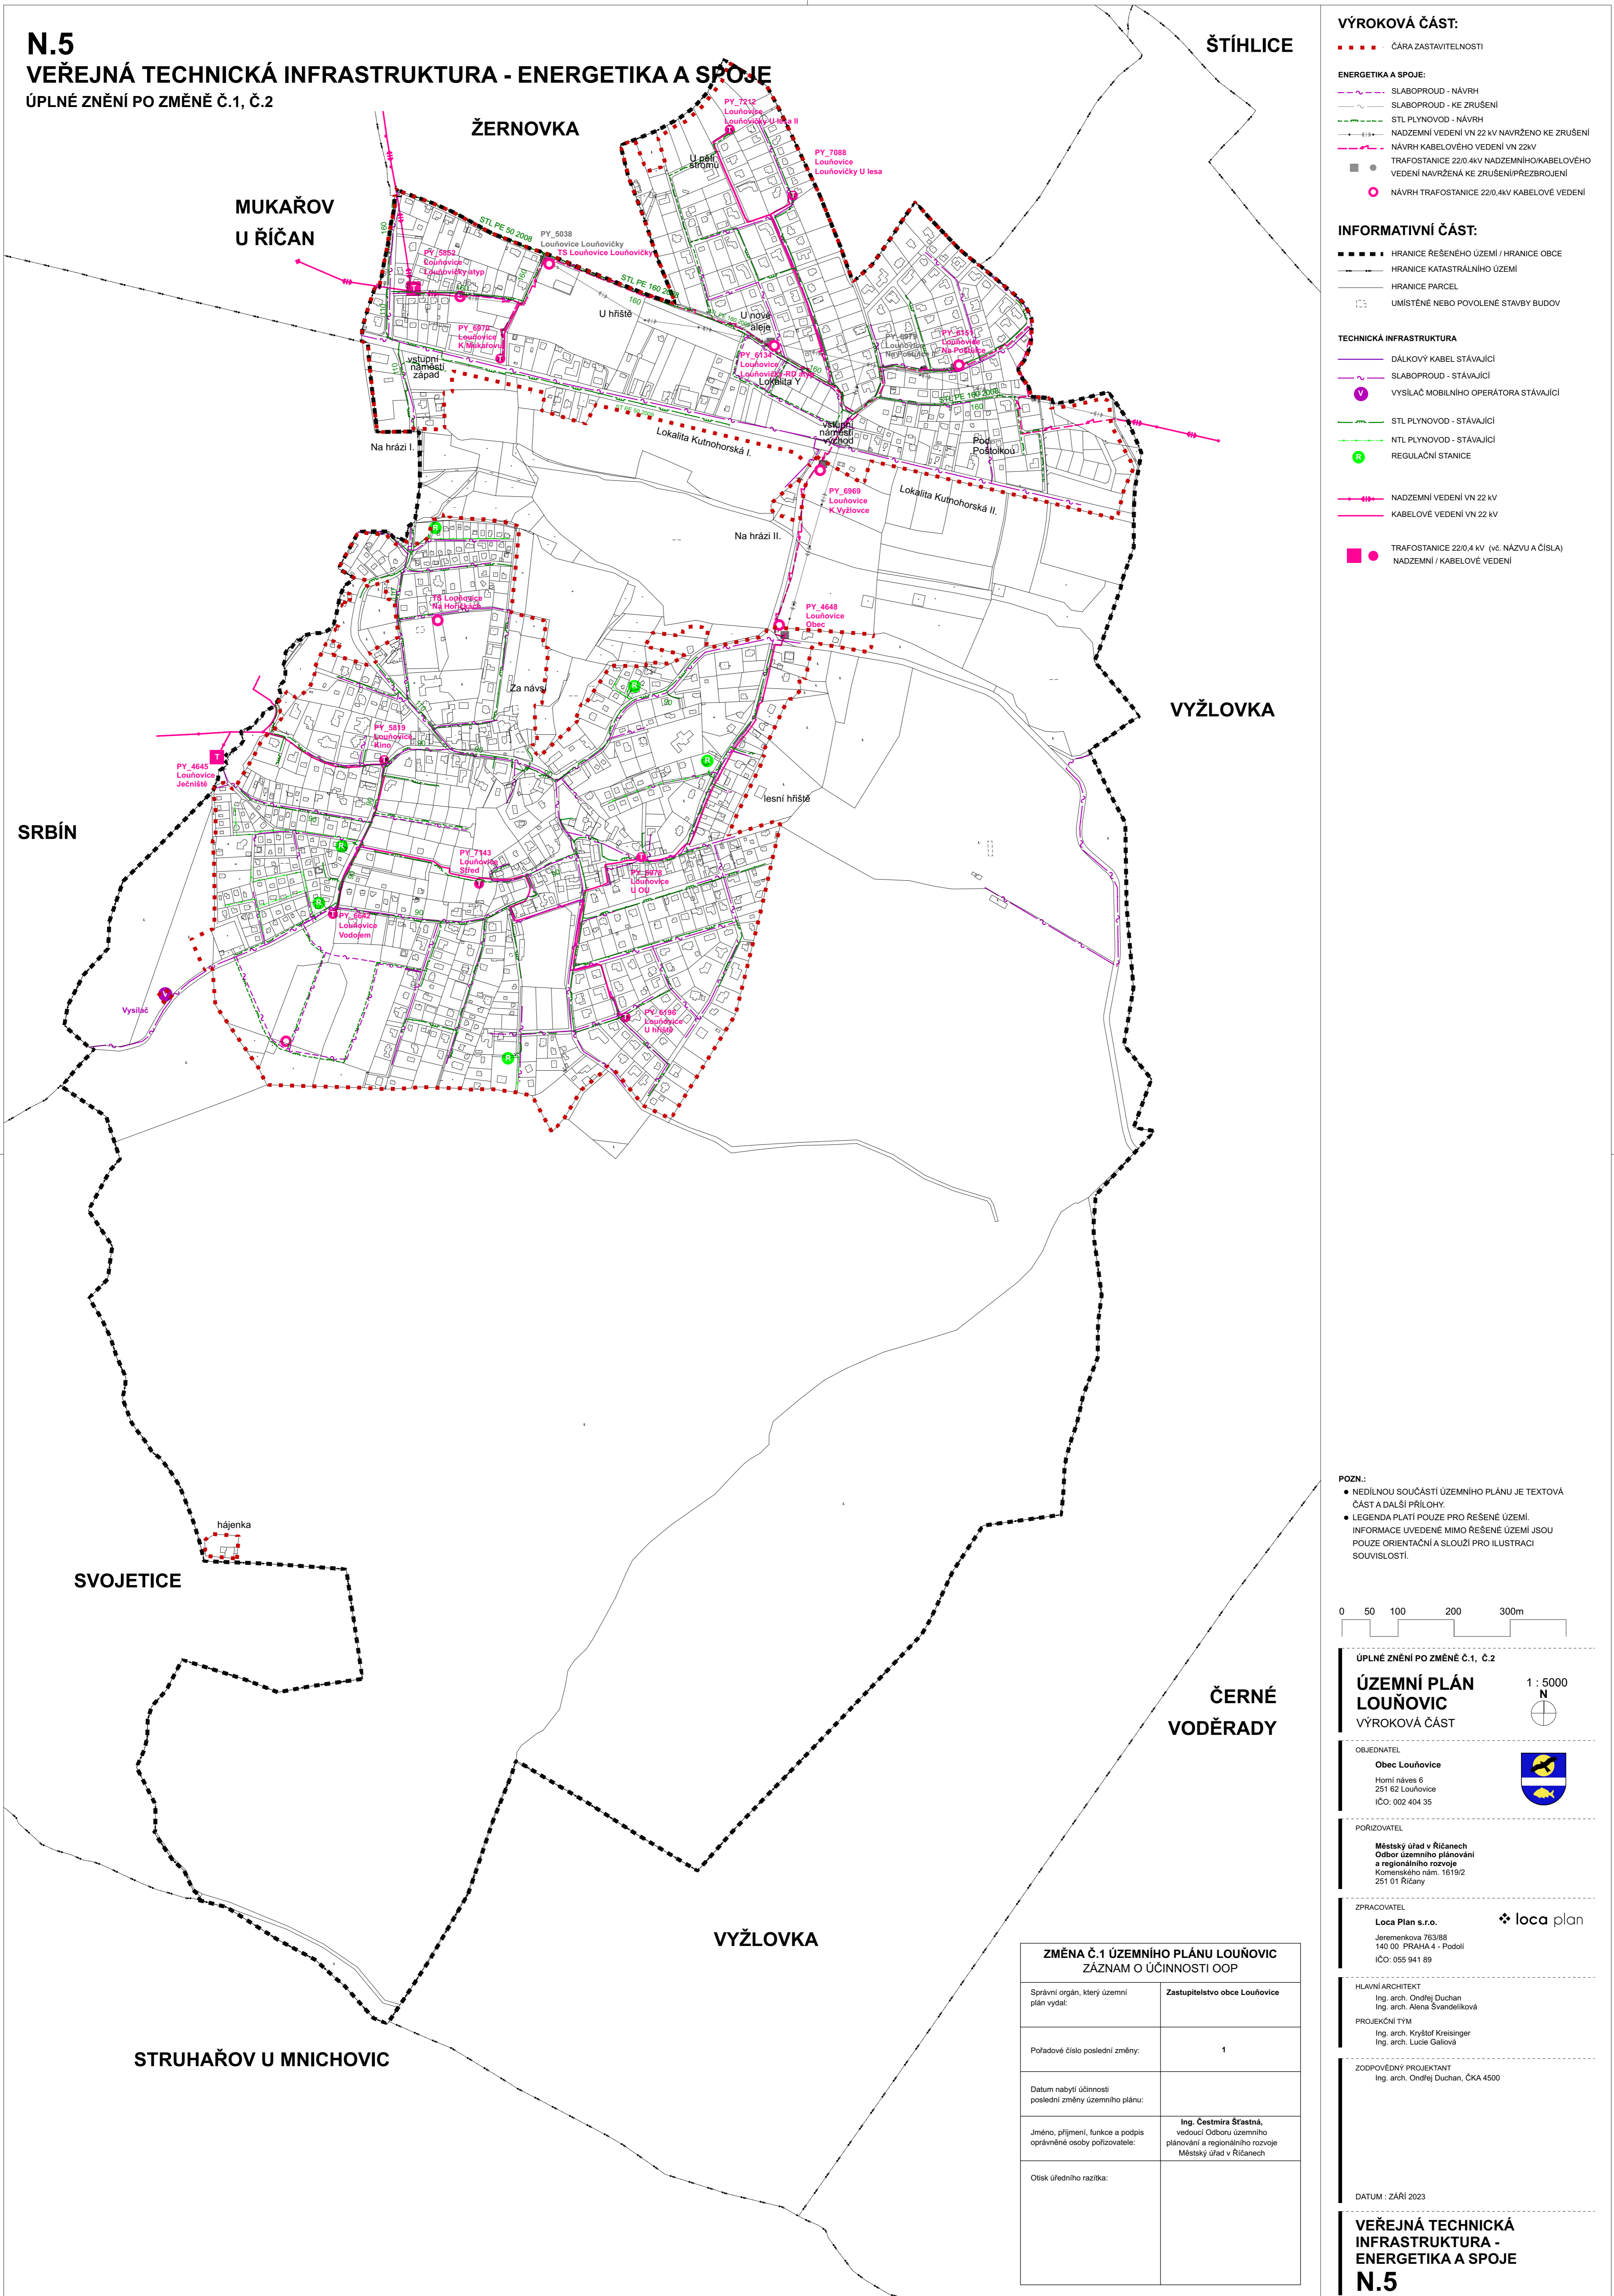

- VÝROKOVÁ ČÁST:**
- ČÁRA ZASTAVITELNOSTI
- ENERGETIKA A SPOJE:**
- SLABOPROUD - NÁVRH
  - SLABOPROUD - KE ZRUŠENÍ
  - STL PLYNOVOD - NÁVRH
  - NADZEMNÍ VEDENÍ VN 22 kV NAVRŽENO KE ZRUŠENÍ
  - NÁVRH KABELOVÉHO VEDENÍ VN 22kV
  - TRAFOSTANICE 22/0.4kV NADZEMNÍHO/KABELOVÉHO VEDENÍ NAVRŽENÁ KE ZRUŠENÍ/PŘEBROJENÍ
  - NÁVRH TRAFOSTANICE 22/0.4kV KABELOVÉ VEDENÍ
- INFORMATIVNÍ ČÁST:**
- HRANICE ŘEŠENÉHO ÚZEMÍ / HRANICE OBCE
  - HRANICE KATASTRÁLNÍHO ÚZEMÍ
  - HRANICE PARCEL
  - UMÍSTĚNÉ NEBO POVOLENÉ STAVBY BUDOV
- TECHNICKÁ INFRASTRUKTURA**
- DÁLKOVÝ KABEL STÁVAJÍCÍ
  - SLABOPROUD - STÁVAJÍCÍ
  - VÝŠILÁČ MOBILNÍHO OPERÁTORA STÁVAJÍCÍ
  - STL PLYNOVOD - STÁVAJÍCÍ
  - NTL PLYNOVOD - STÁVAJÍCÍ
  - REGULAČNÍ STANICE
  - NADZEMNÍ VEDENÍ VN 22 kV
  - KABELOVÉ VEDENÍ VN 22 kV
  - TRAFOSTANICE 22/0.4 kV (vč. NÁZVU A ČÍSLA) NADZEMNÍ / KABELOVÉ VEDENÍ

**POZN.:**

- NEDÍLNOU SOUČÁSTÍ ÚZEMNÍHO PLÁNU JE TEXTOVÁ ČÁST A DALŠÍ PŘÍLOHY.
- LEGENDA PLATÍ POUZE PRO ŘEŠENÉ ÚZEMÍ. INFORMACE UVEDENÉ MIMO ŘEŠENÉ ÚZEMÍ JSOU POUZE ORIENTAČNÍ A SLOUŽÍ PRO ILUSTRACI SOUVISLOSTÍ.

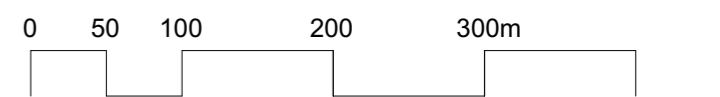

ÚPLNÉ ZNĚNÍ PO ZMĚNĚ Č.1, Č.2  
**ÚZEMNÍ PLÁN LOUŇOVIC**  
VÝROKOVÁ ČÁST

1 : 5000

**OBJEDNATEL**  
Obec Louňovice  
Horní náves 6  
251 62 Louňovice  
IČO: 002 404 35

**PORÍZOVATEL**  
Městský úřad v Říčanech  
Odbor územního plánování  
a regionálního rozvoje  
Komenského nám. 1619/2  
251 01 Říčany

**ZPRACOVATEL**  
Loca Plan s.r.o.  
Jeremenkova 763/88  
140 00 PRAHA 4 - Podolí  
IČO: 055 941 89

**HLAVNÍ ARCHITEKT**  
Ing. arch. Ondřej Duchan  
Ing. arch. Alena Švandilková

**PROJEKČNÍ TÝM**  
Ing. arch. Kryštof Kreisinger  
Ing. arch. Lucie Gállová

**ZODPOVĚDNÝ PROJEKTANT**  
Ing. arch. Ondřej Duchan, ČKA 4500

DATUM : ZÁŘÍ 2023

**VEŘEJNÁ TECHNICKÁ INFRASTRUKTURA - ENERGETIKA A SPOJE**  
**N.5**

ZMĚNA Č.1 ÚZEMNÍHO PLÁNU LOUŇOVIC ZÁZNAM O ÚČINNOSTI OOP	
Správní orgán, který územní plán vydal:	Zastupitelstvo obce Louňovice
Pořadové číslo poslední změny:	1
Datum nabytí účinnosti poslední změny územního plánu:	
Jméno, příjmení, funkce a podpis oprávněné osoby pořizovatele:	Ing. Čestmíra Štátná, vedoucí Odboru územního plánování a regionálního rozvoje Městský úřad v Říčanech
Otisk úředního razítka:	

SRBÍN

ŠTÍHLICE

ŽERNOVKA

MUKAŘOV  
U ŘÍČAN

VYŽLOVKA

SVOJETICE

ČERNÉ  
VODĚRADY

VYŽLOVKA

STRUHAŘOV U MNICHOVIC