


N.4
KONCEPCE VEŘEJNÉ DOPRAVNÍ INFRASTRUKTURY
ÚPLNÉ ZNĚNÍ PO ZMĚNĚ Č.1, Č.2

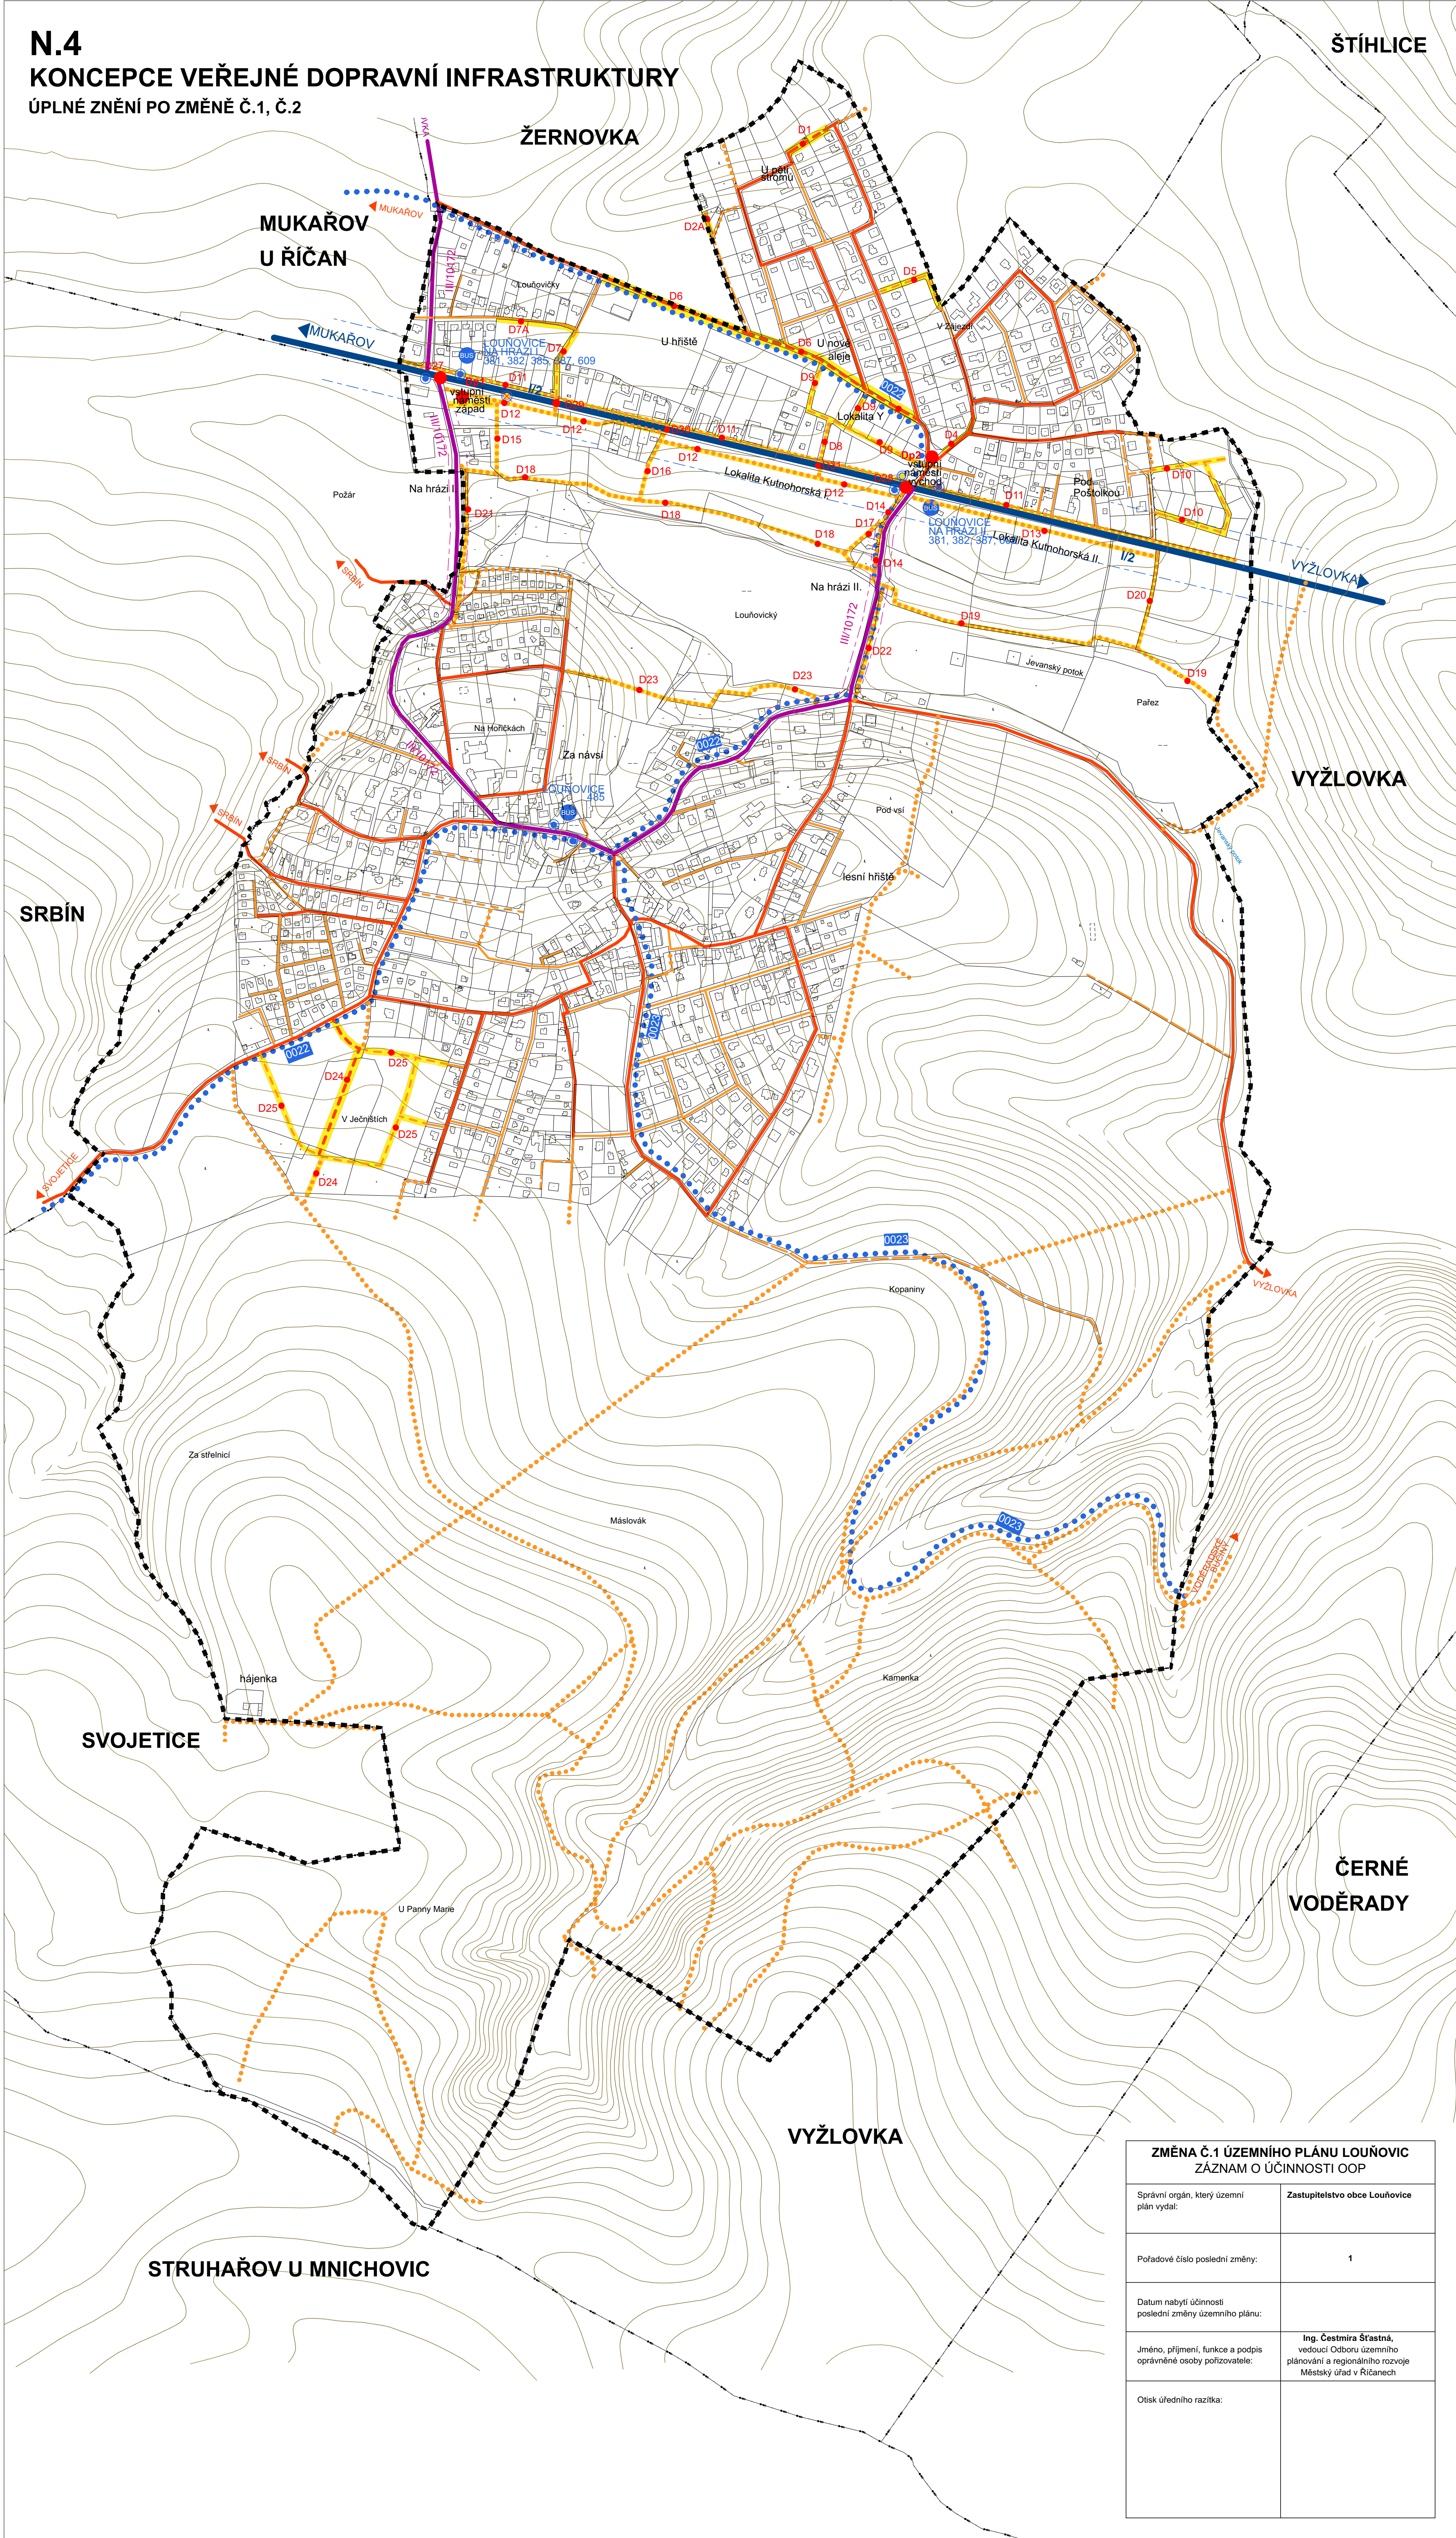

VÝROKOVÁ ČÁST:

- DOPRAVA - KOMUNIKACE
- NÁVRH - MÍSTNÍ OBSLUŽNÁ KOMUNIKACE PÁTERNÍ
 - NÁVRH - NOVÁ MÍSTNÍ KOMUNIKACE
 - NÁVRH - PĚŠÍCYKLISTICKÁ CESTA, PĚŠÍ PRŮCHOD
 - D20
 - PŘESUN AUTOBUSOVÉ ZASTÁVKY - ZRUŠENÁ/NAVRŽENÁ
- ASANACE
- OBJEKTY NAVRŽENÉ K ASANACI

INFORMATIVNÍ ČÁST:

- HRANICE ŘEŠENÉHO ÚZEMÍ / HRANICE OBCE
- HRANICE KATASTRÁLNÍHO ÚZEMÍ
- HRANICE PARCEL
- UMÍSTĚNÉ NEBO POVOLENÉ STAVBY BUDOV
- VRSTEVNICE 2m
- DOPRAVA - VÝZNAMNÉ PRVKY
- 0022
 - IZOCHRONA DOSTUPNOSTI 600 m (10 min) OD ZASTÁVKY BUS
 - 0022
 - ZASTÁVKA BUS (vč. ČÍSEL LINEK A NÁZVU ZASTÁVKY)
- DOPRAVA - KOMUNIKACE
- SILNICE I. TŘÍDY - STÁVAJÍCÍ
 - OCHRANNÉ PÁSMO KOMUNIKACE I. TŘÍDY (50m OD OSY)
 - I/2
 - SILNICE III. TŘÍDY - STÁVAJÍCÍ
 - III/10172
 - MÍSTNÍ OBSLUŽNÁ KOMUNIKACE PÁTERNÍ
 - MÍSTNÍ OBSLUŽNÉ KOMUNIKACE
 - MÍSTNÍ ÚČELOVÉ KOMUNIKACE
 - PĚŠÍCYKLISTICKÉ CESTY, PĚŠÍ PRŮCHODY
 - STÁVAJÍCÍ PĚŠINY A CESTY SLOUŽÍCÍ HOSPODÁŘENÍ V LÉSE
 - VÝZNAMNÉ PRO KONCEPCI PROSTUPNOSTI KRAJINY


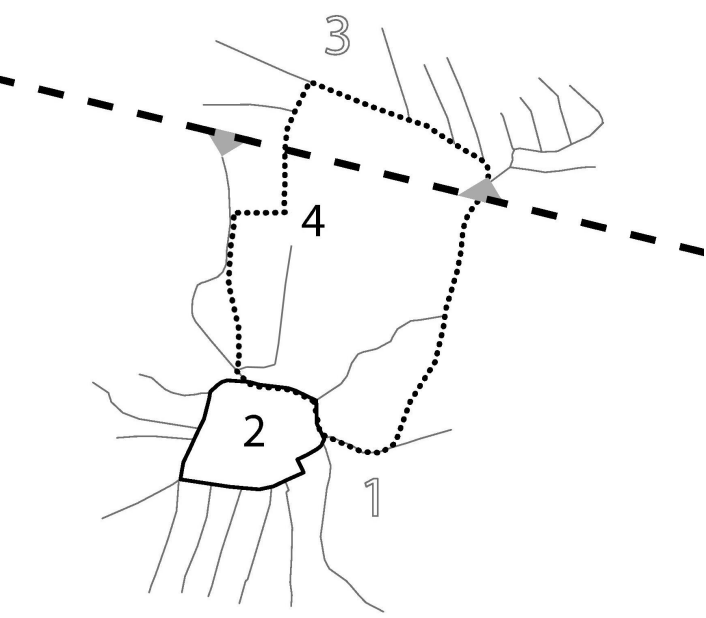



SCHÉMA VÝZNAMNÝCH CEST
Paprsčité cesty(1) ústící na Okružní cestu (2),
Hřebínek (3), propojení Sousedským okruhem (4).

- POZN.:
- NEDÍLNOU SOUČÁSTÍ ÚZEMNÍHO PLÁNU JE TEXTOVÁ ČÁST A DALŠÍ PŘÍLOHY.
 - LEGENDA PLATÍ POUZE PRO ŘEŠENÉ ÚZEMÍ. INFORMACE UVEDENÉ MIMO ŘEŠENÉ ÚZEMÍ JSOU POUZE ORIENTAČNÍ A SLOUŽÍ PRO ILUSTRACI SOUVISLOSTÍ.

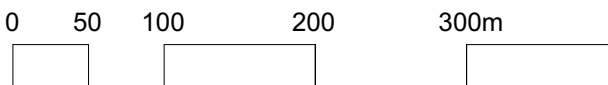

ÚPLNÉ ZNĚNÍ PO ZMĚNĚ Č.1, Č.2

ÚZEMNÍ PLÁN
LOUŇOVIC
VÝROKOVÁ ČÁST

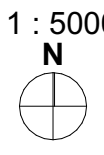

OBJEDNATEL
Obec Louňovice
Horní náves 6
251 62 Louňovice
IČO: 002 404 35



PORÍZOVATEL
Městský úřad v Říčanech
Odbor územního plánování
a regionálního rozvoje
Komenského nám. 1619/2
251 01 Říčany

ZPRACOVATEL
Loca Plan s.r.o.
Jeremenkova 763/88
140 00 PRAHA 4 - Podolí
IČO: 055 941 89



HLAVNÍ ARCHITEKT
Ing. arch. Ondřej Duchan
Ing. arch. Alena Švandlíková
PROJEKČNÍ TÝM
Ing. arch. Kryštof Kreisinger
Ing. arch. Lucie Galiová

ZODPOVĚDNÝ PROJEKTANT
Ing. arch. Ondřej Duchan, ČKA 4500

DATUM : ZÁŘÍ 2023

KONCEPCE VEŘEJNÉ
DOPRAVNÍ
INFRASTRUKTURY
N.4

ZMĚNA Č.1 ÚZEMNÍHO PLÁNU LOUŇOVIC ZÁZNAM O ÚČINNOSTI OOP	
Správní orgán, který územní plán vydal:	Zastupitelstvo obce Louňovice
Pořadové číslo poslední změny:	1
Datum nabytí účinnosti poslední změny územního plánu:	
Jméno, příjmení, funkce a podpis oprávněné osoby pořizovatele:	Ing. Čestmíra Šťastná, vedoucí Odboru územního plánování a regionálního rozvoje Městský úřad v Říčanech
Otisk úředního razítka:	